

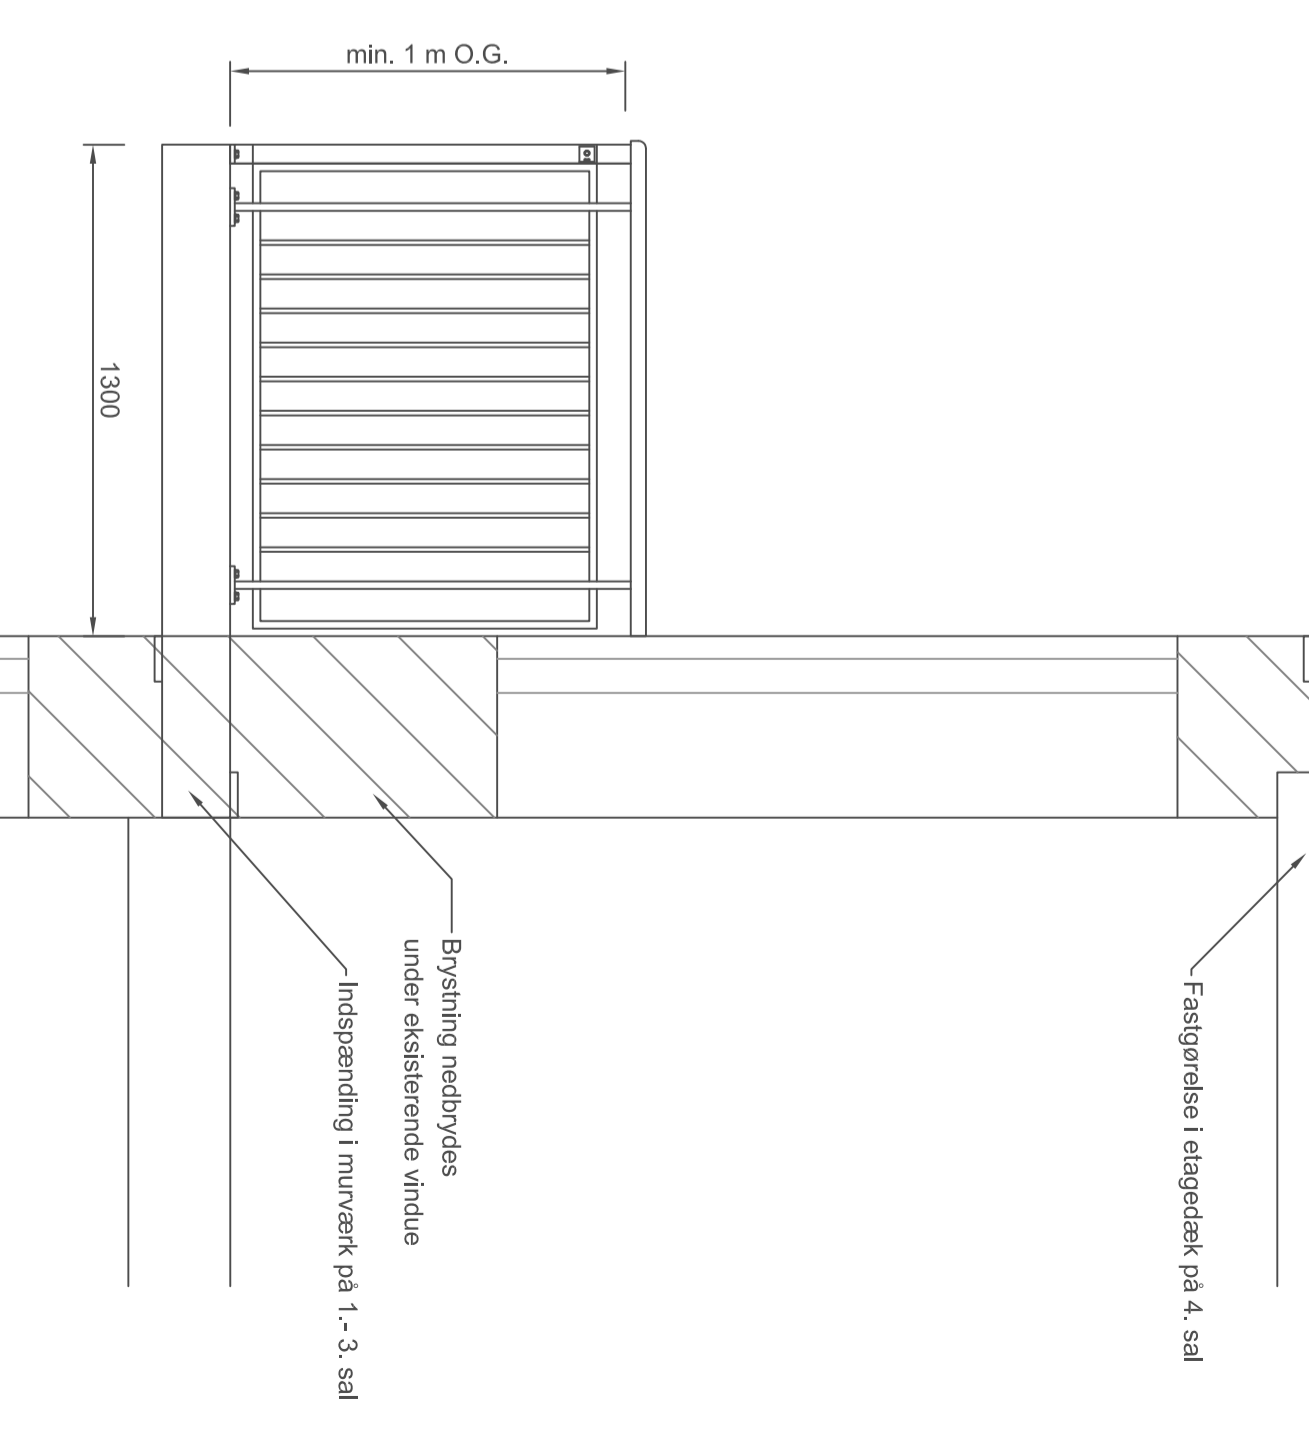
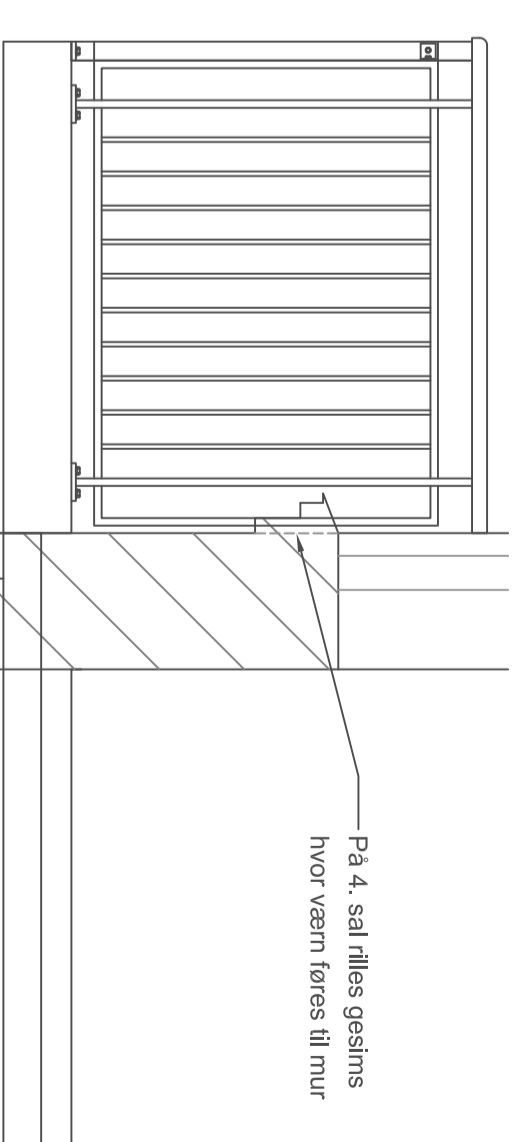


### Opstalt

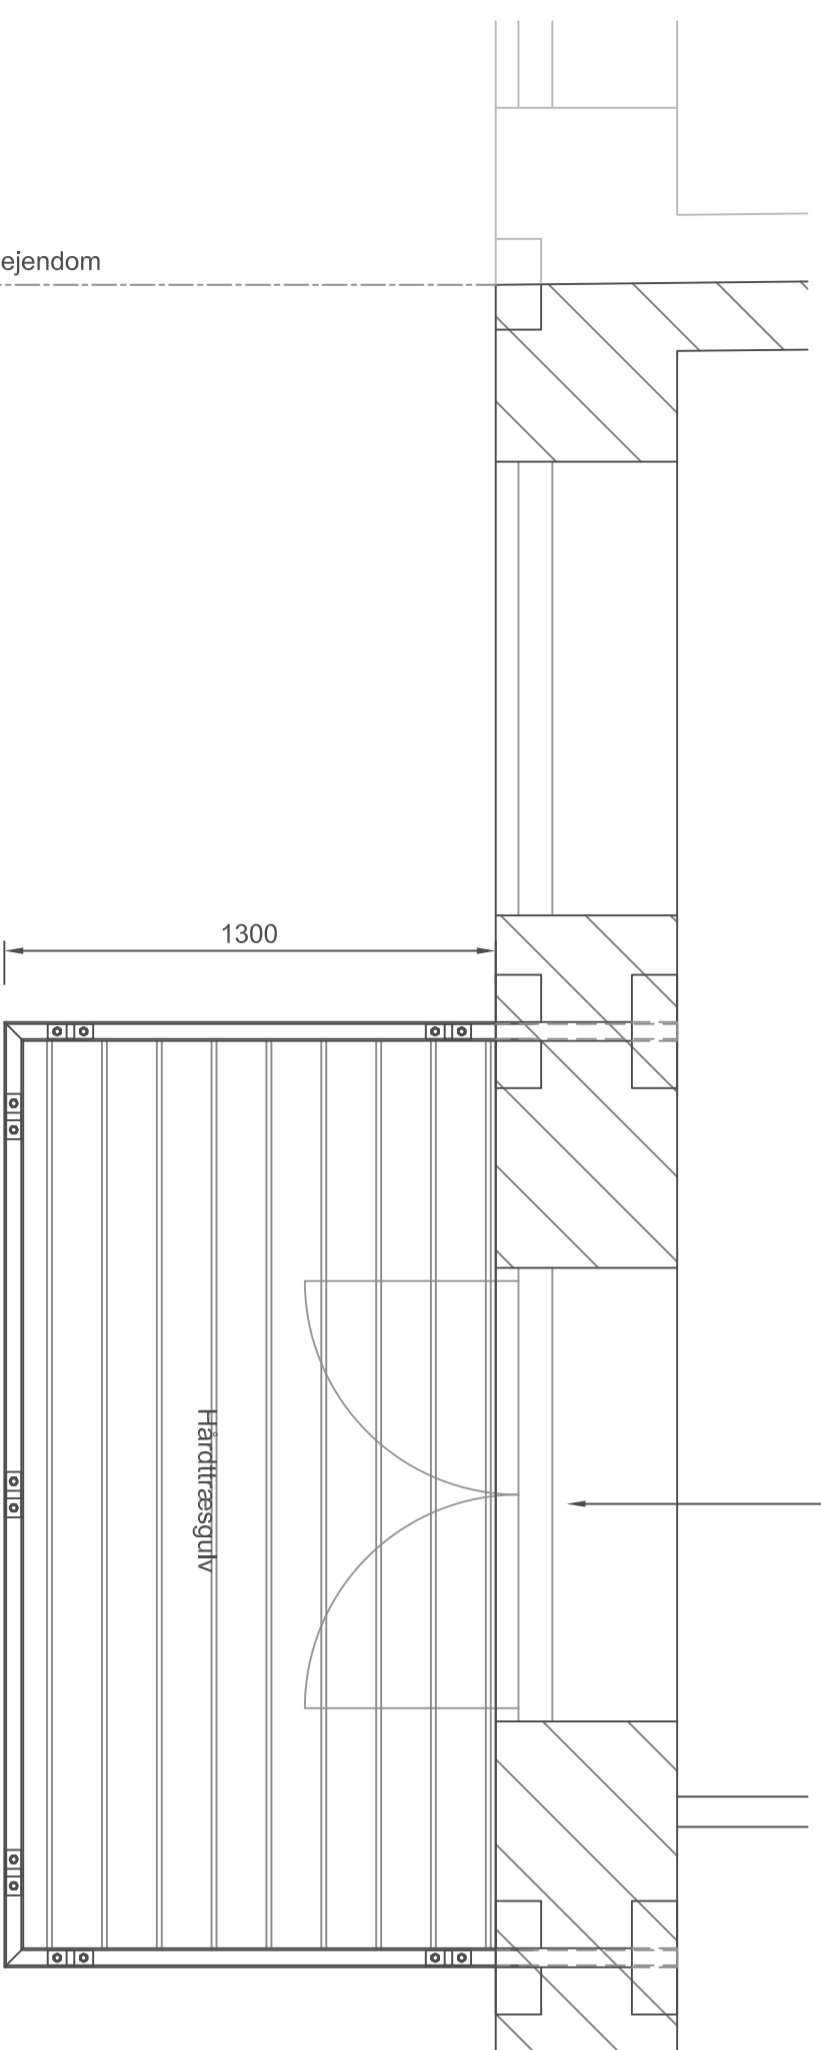

### Snit

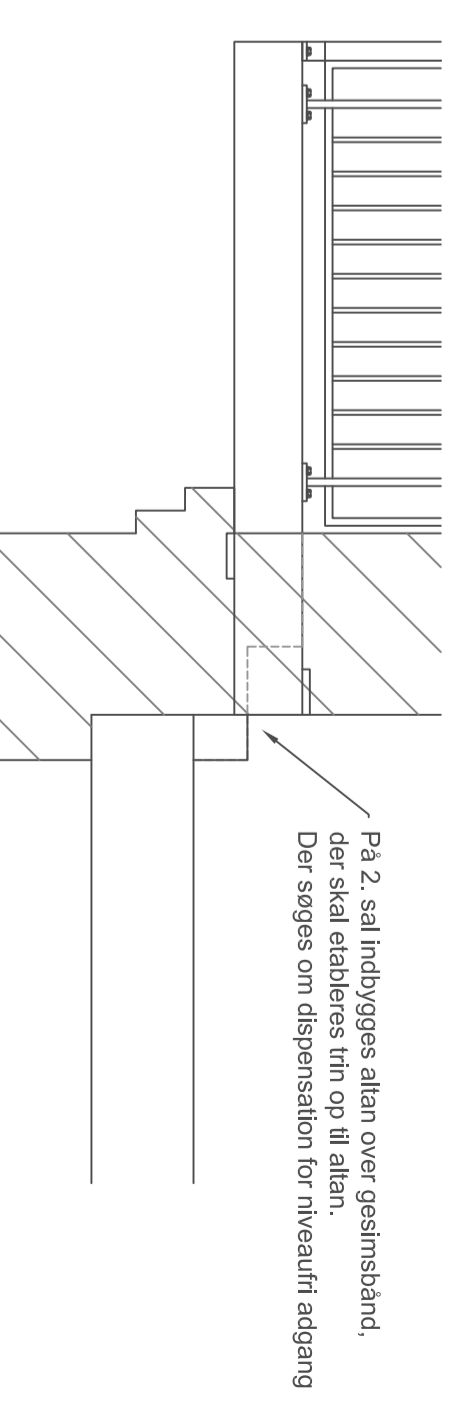

#### Note:

Alle mål er vejledende, og skal kontrolleres på stedet. Ubenaævnte mål er i mm.

Rev. A 12-04-2018: Altaner ændret iht. mangelbrev af 08-03-2018.

## AB Hørsholmsgade 28

Emner: **Detailplan, snit og opstalt, Altaner Heimdalsgade 1**  
 Fremtidige forhold  
 Matri.nr.: 2789 - Udenbys Klædebo Kvartier, København  
**FORELØBIGT TRYK**

**BALCO** **KONTECH** **ALTANER**  
 Hammerholmen 48A Tel: +45 3646 4260  
 DK-2650 Hvidovre Fax: +45 3646 4268 www.kontech.dk

Tegn:	MSS	Sag nr:	17171	Tegn. nr:	
Ans:	ML	Dato:	28-02-2018		
Mål:	1:20	Revdato:	12-04-2018		121
					A

Naboejendom

Plan